


基本情報				
面積	収容人数			
	正餐	立食	スクール	シアター
m <sup>2</sup>				
254.3	120	160	108	150

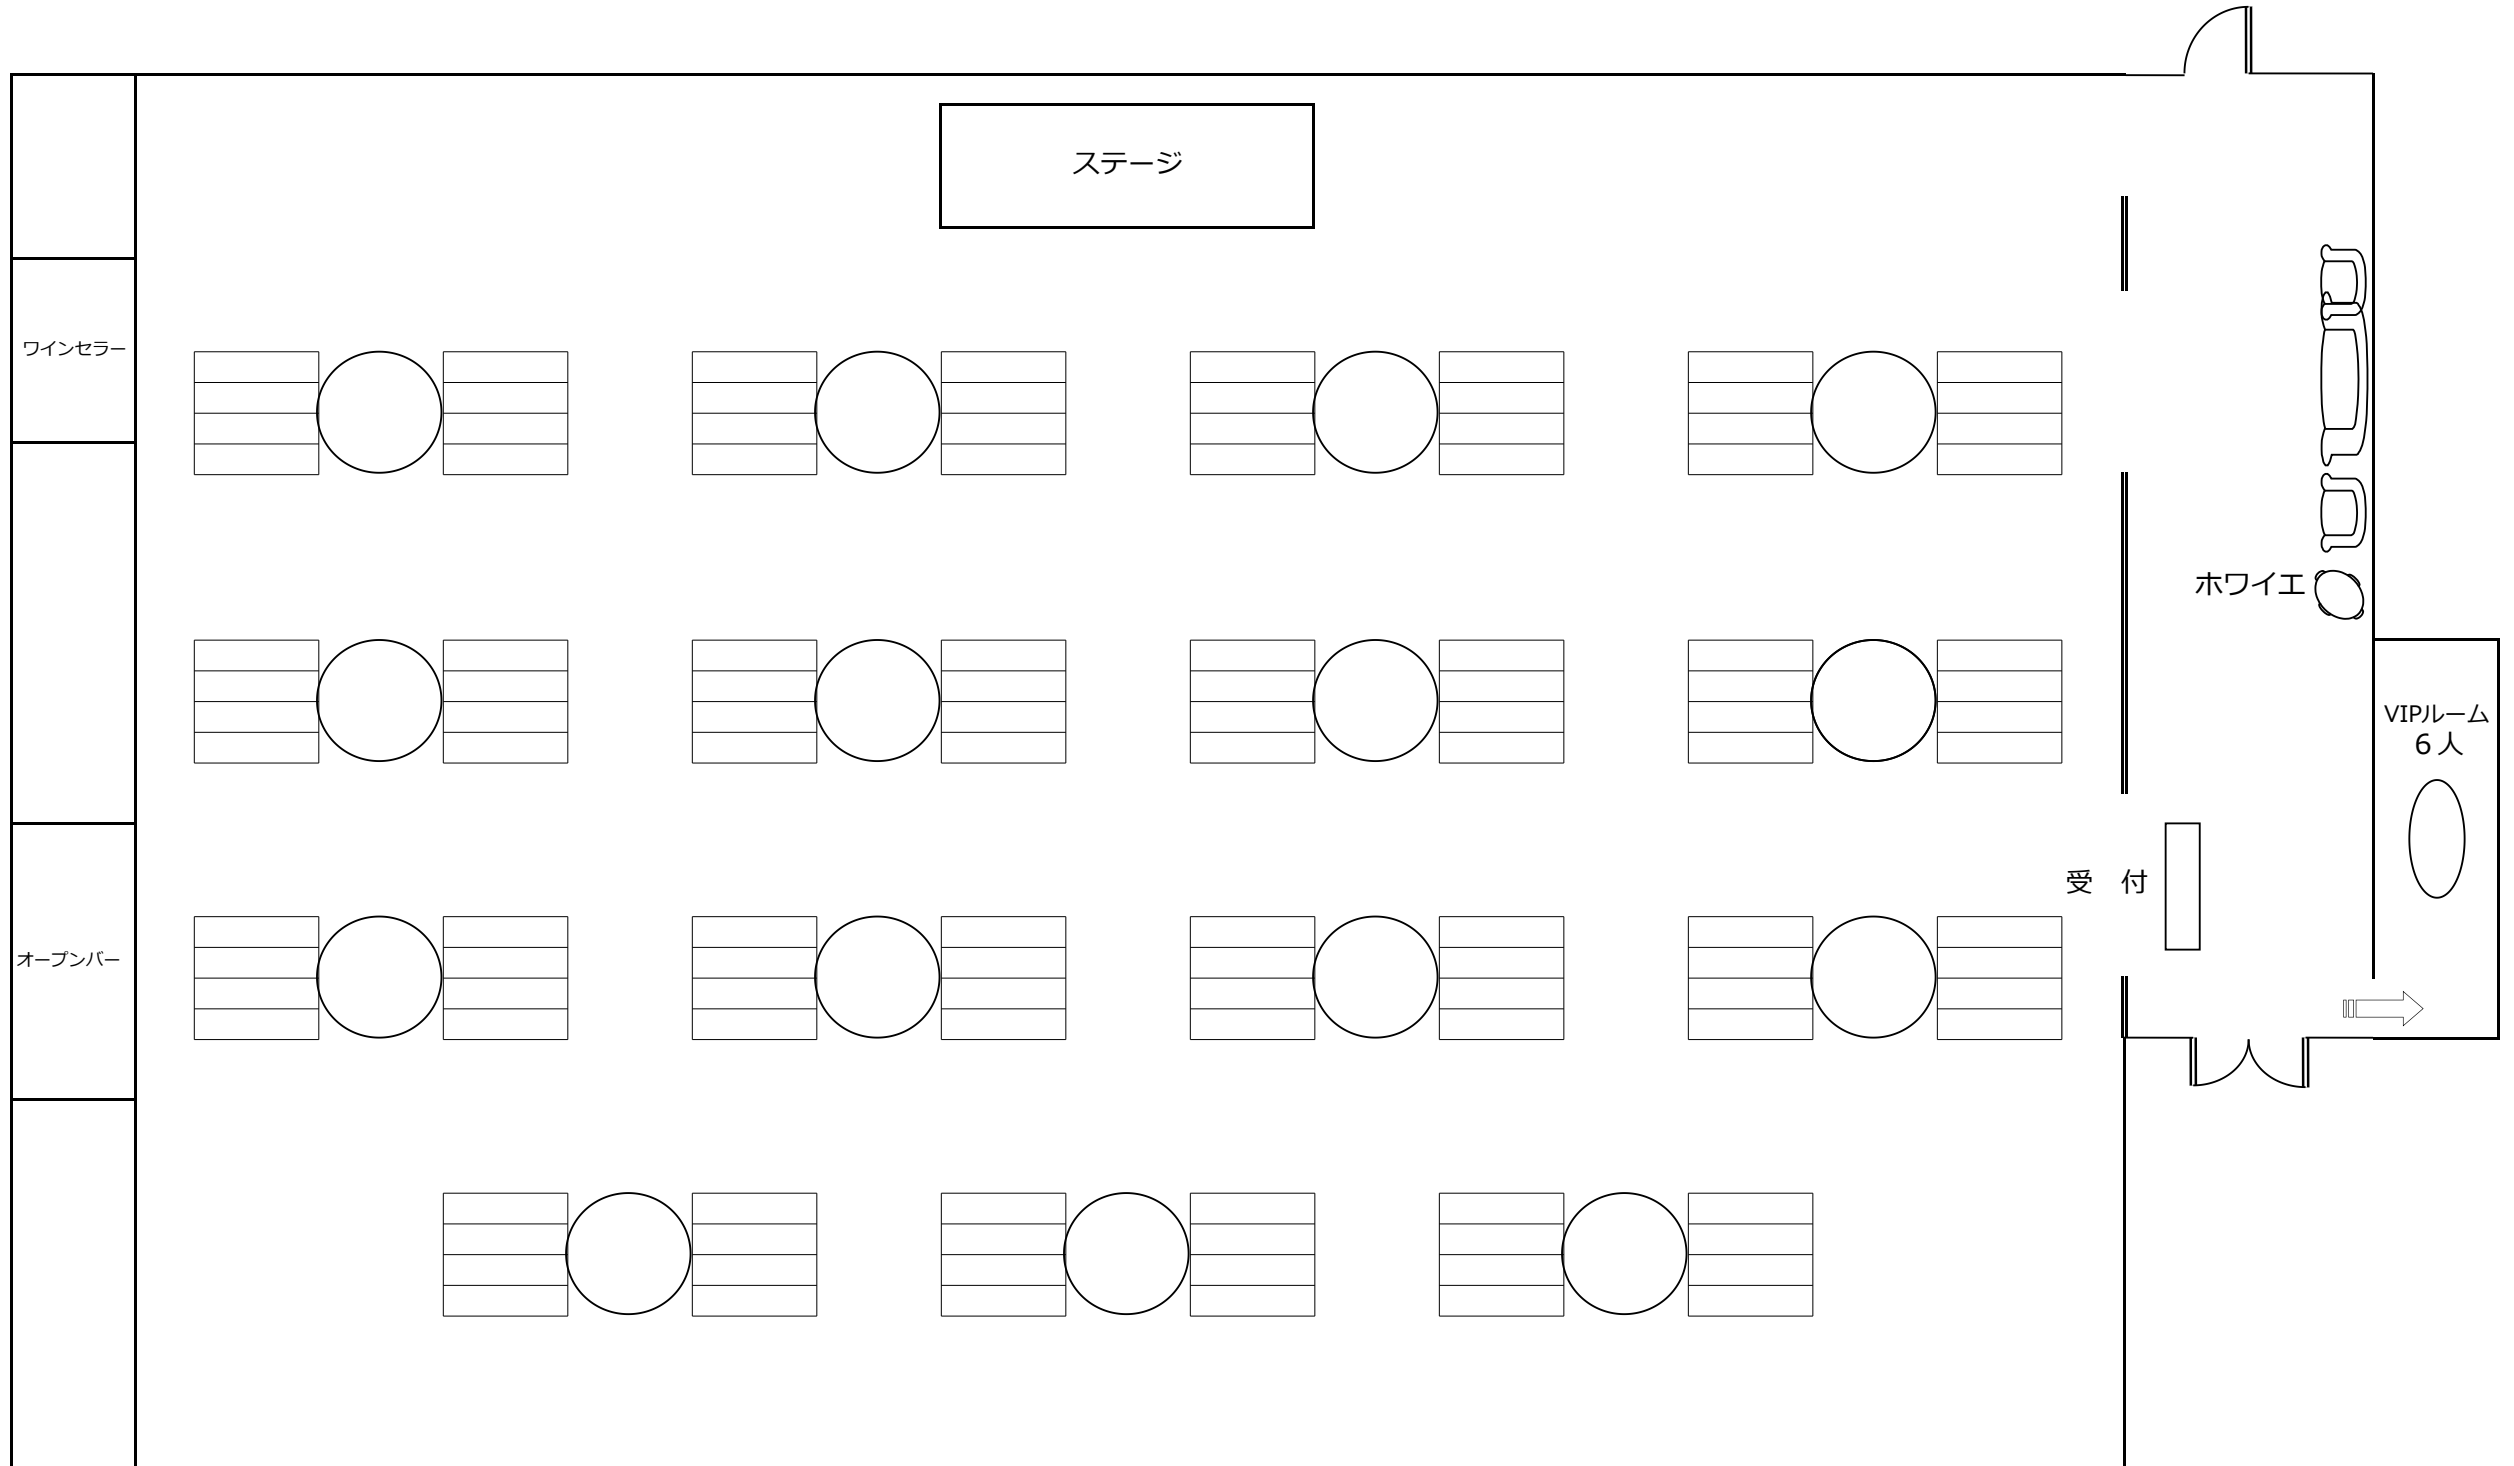


ローズガーデン

## ガーデンヴィラ テーブルプラン例




基本情報				
面積	収容人数			
	正餐	立食	スクールシアター	
m <sup>2</sup>				
185.9	60	100	72	100

## クリスタルヴィラ テーブルプラン例

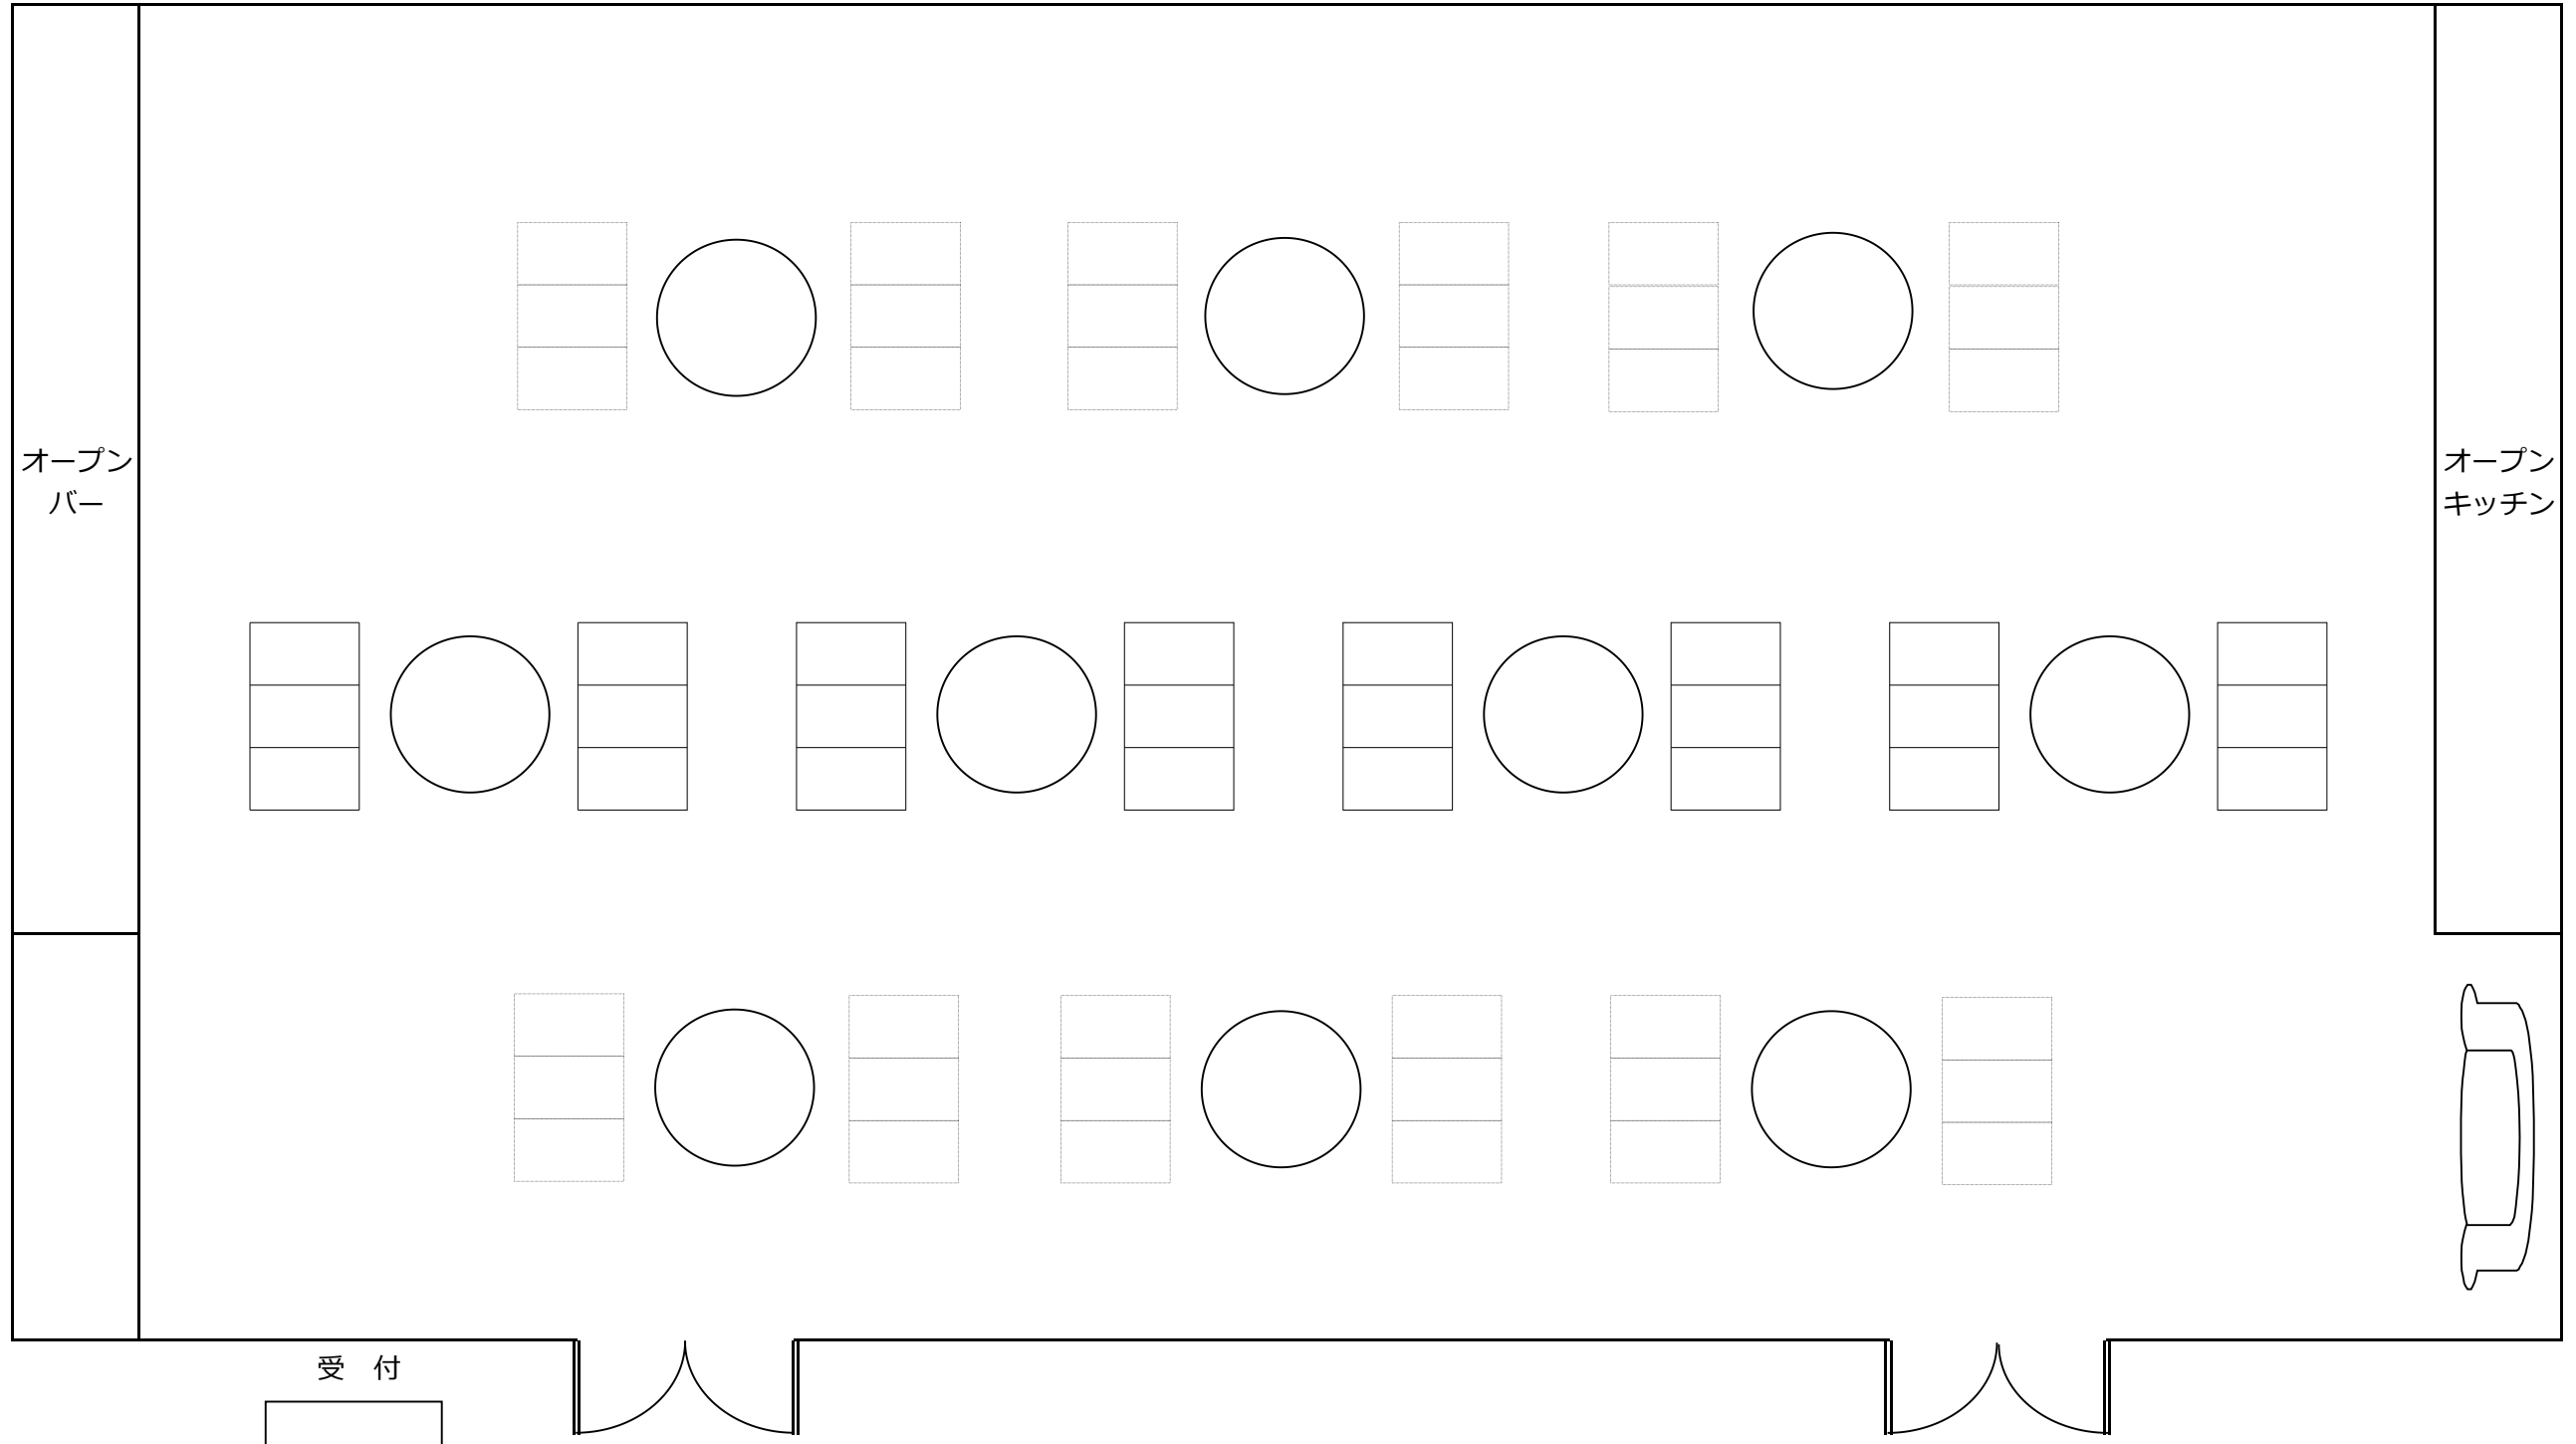


基本情報				
面積	収容人数			
	正賓	立食	スクール	シアター
m <sup>2</sup>				
254.3	120	160	66	160

## ソフィアクラブ テーブルプラン例

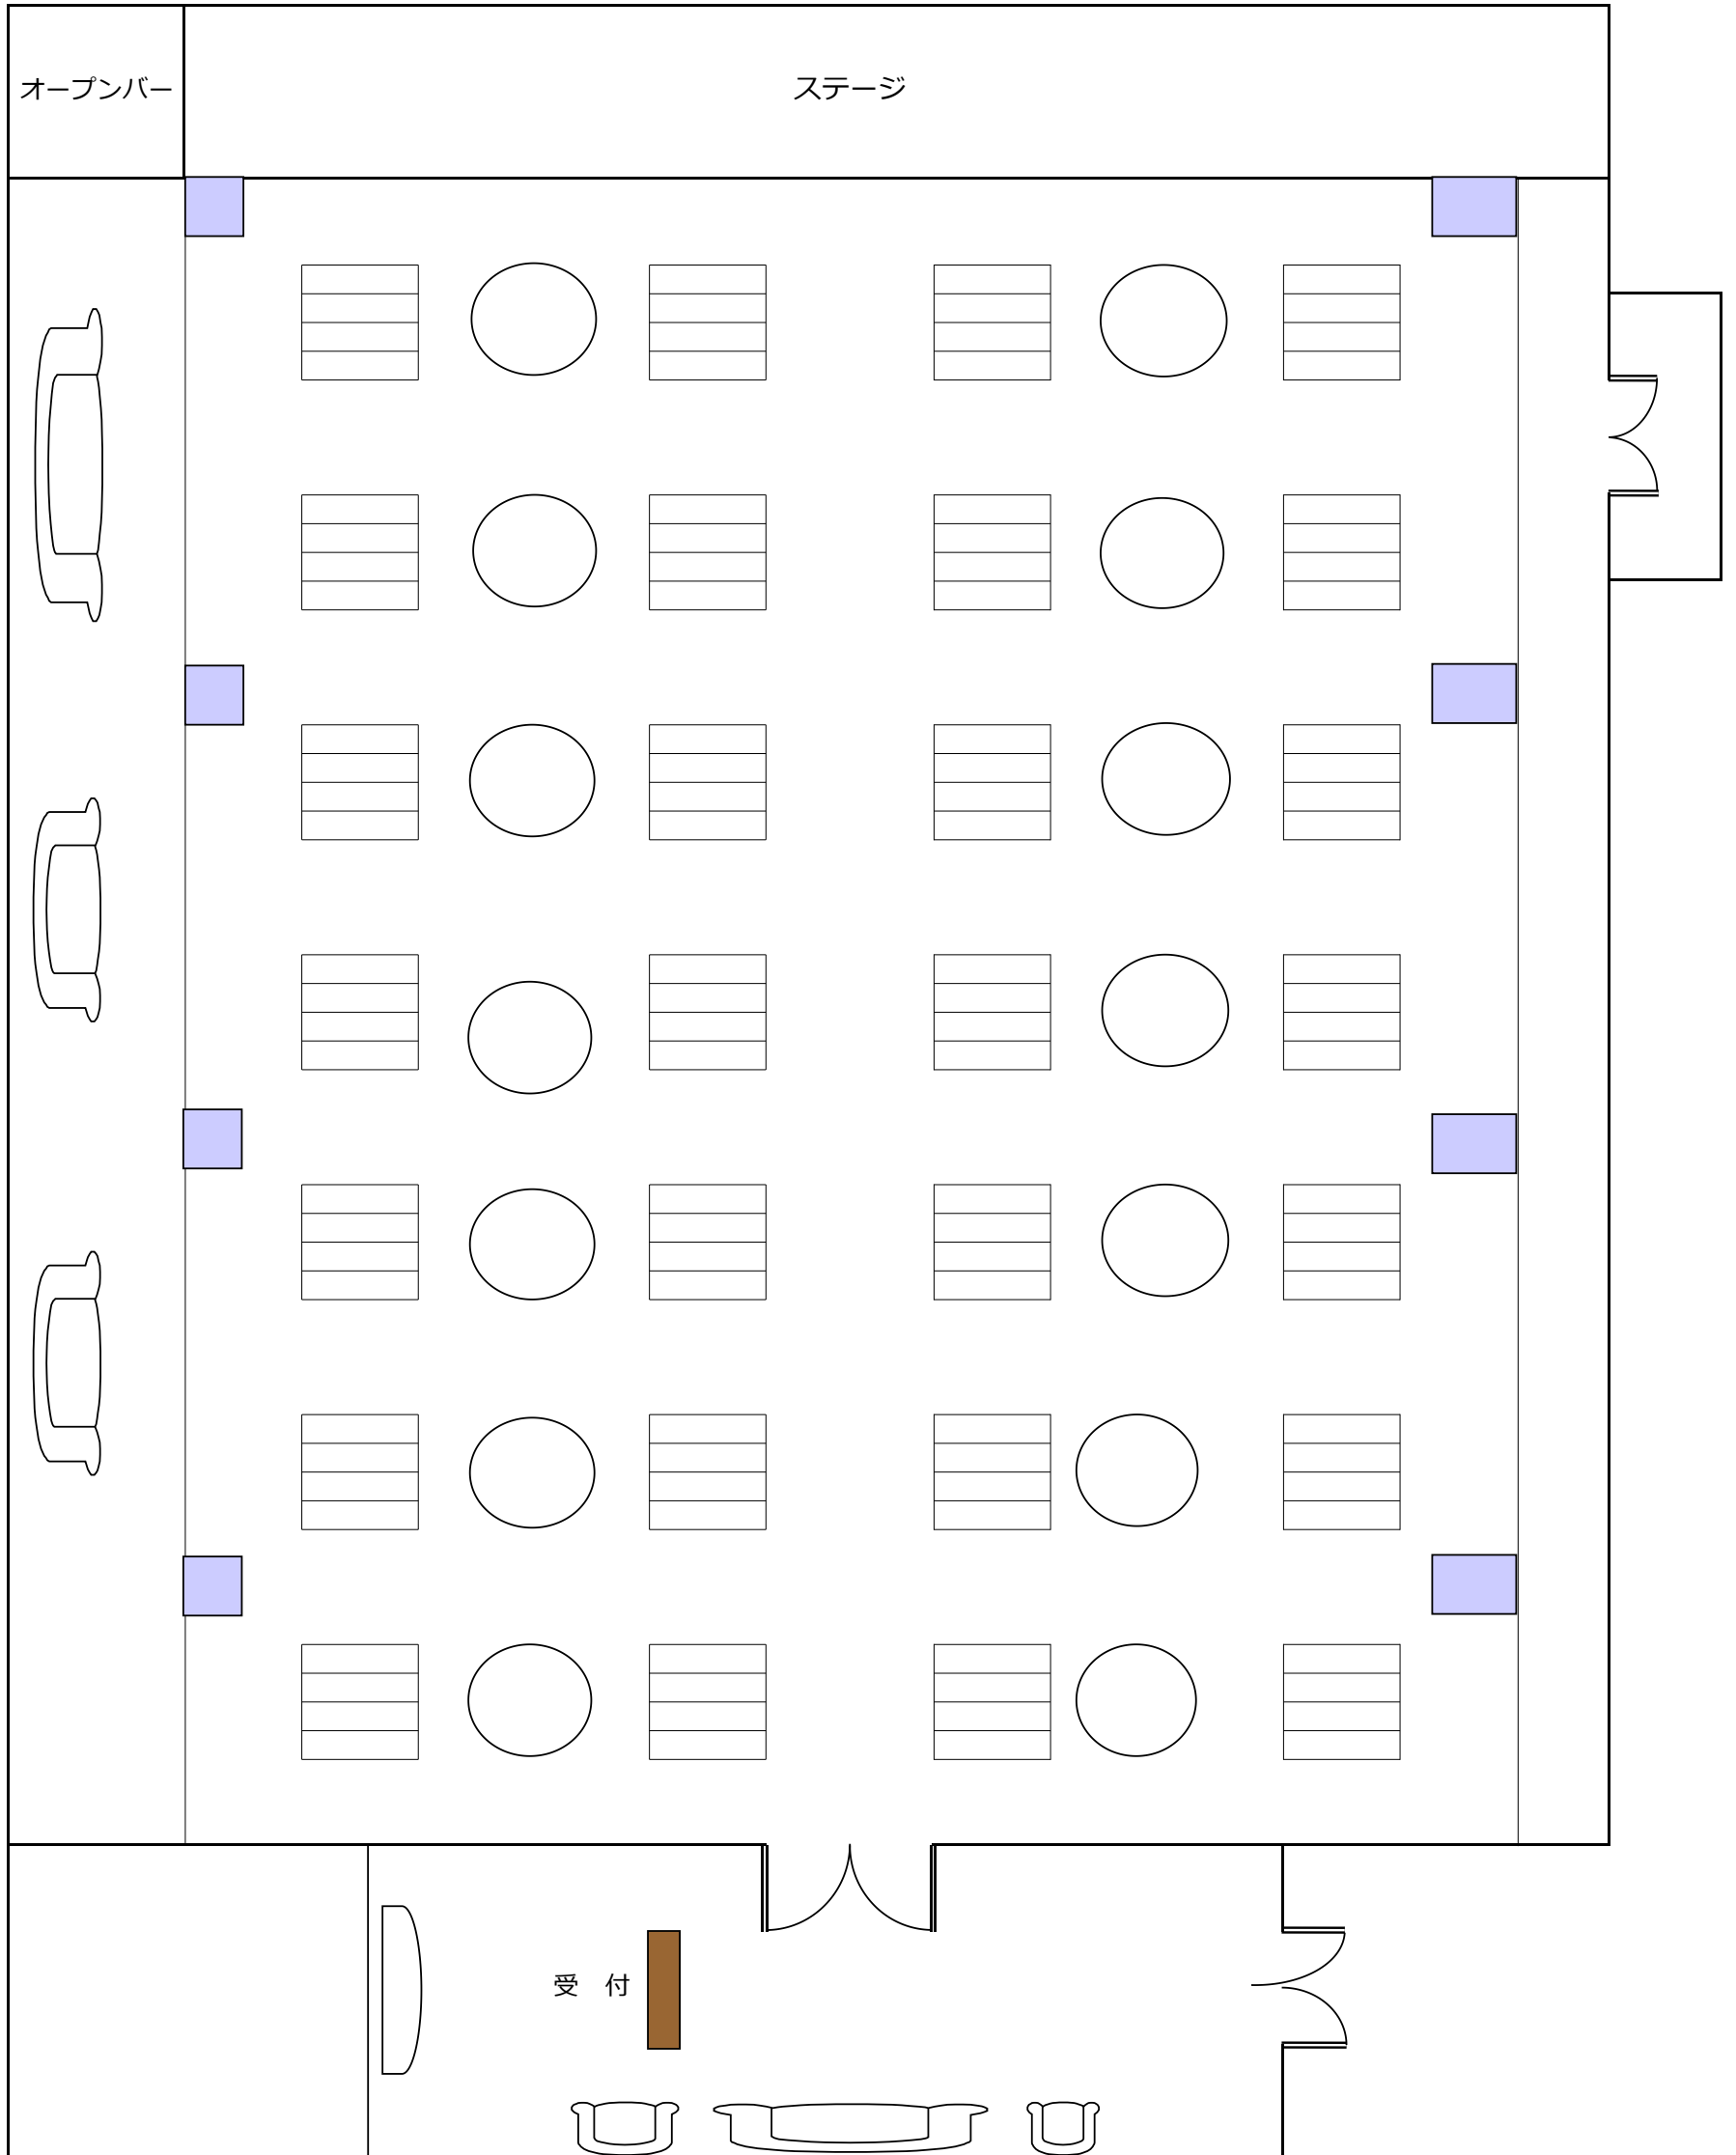

基本情報				
面積	収容人数			
	正賓	立食	スクール	シアター
m				
329	160	200	150	200

## ロイヤルヴェッセル テーブルプラン例

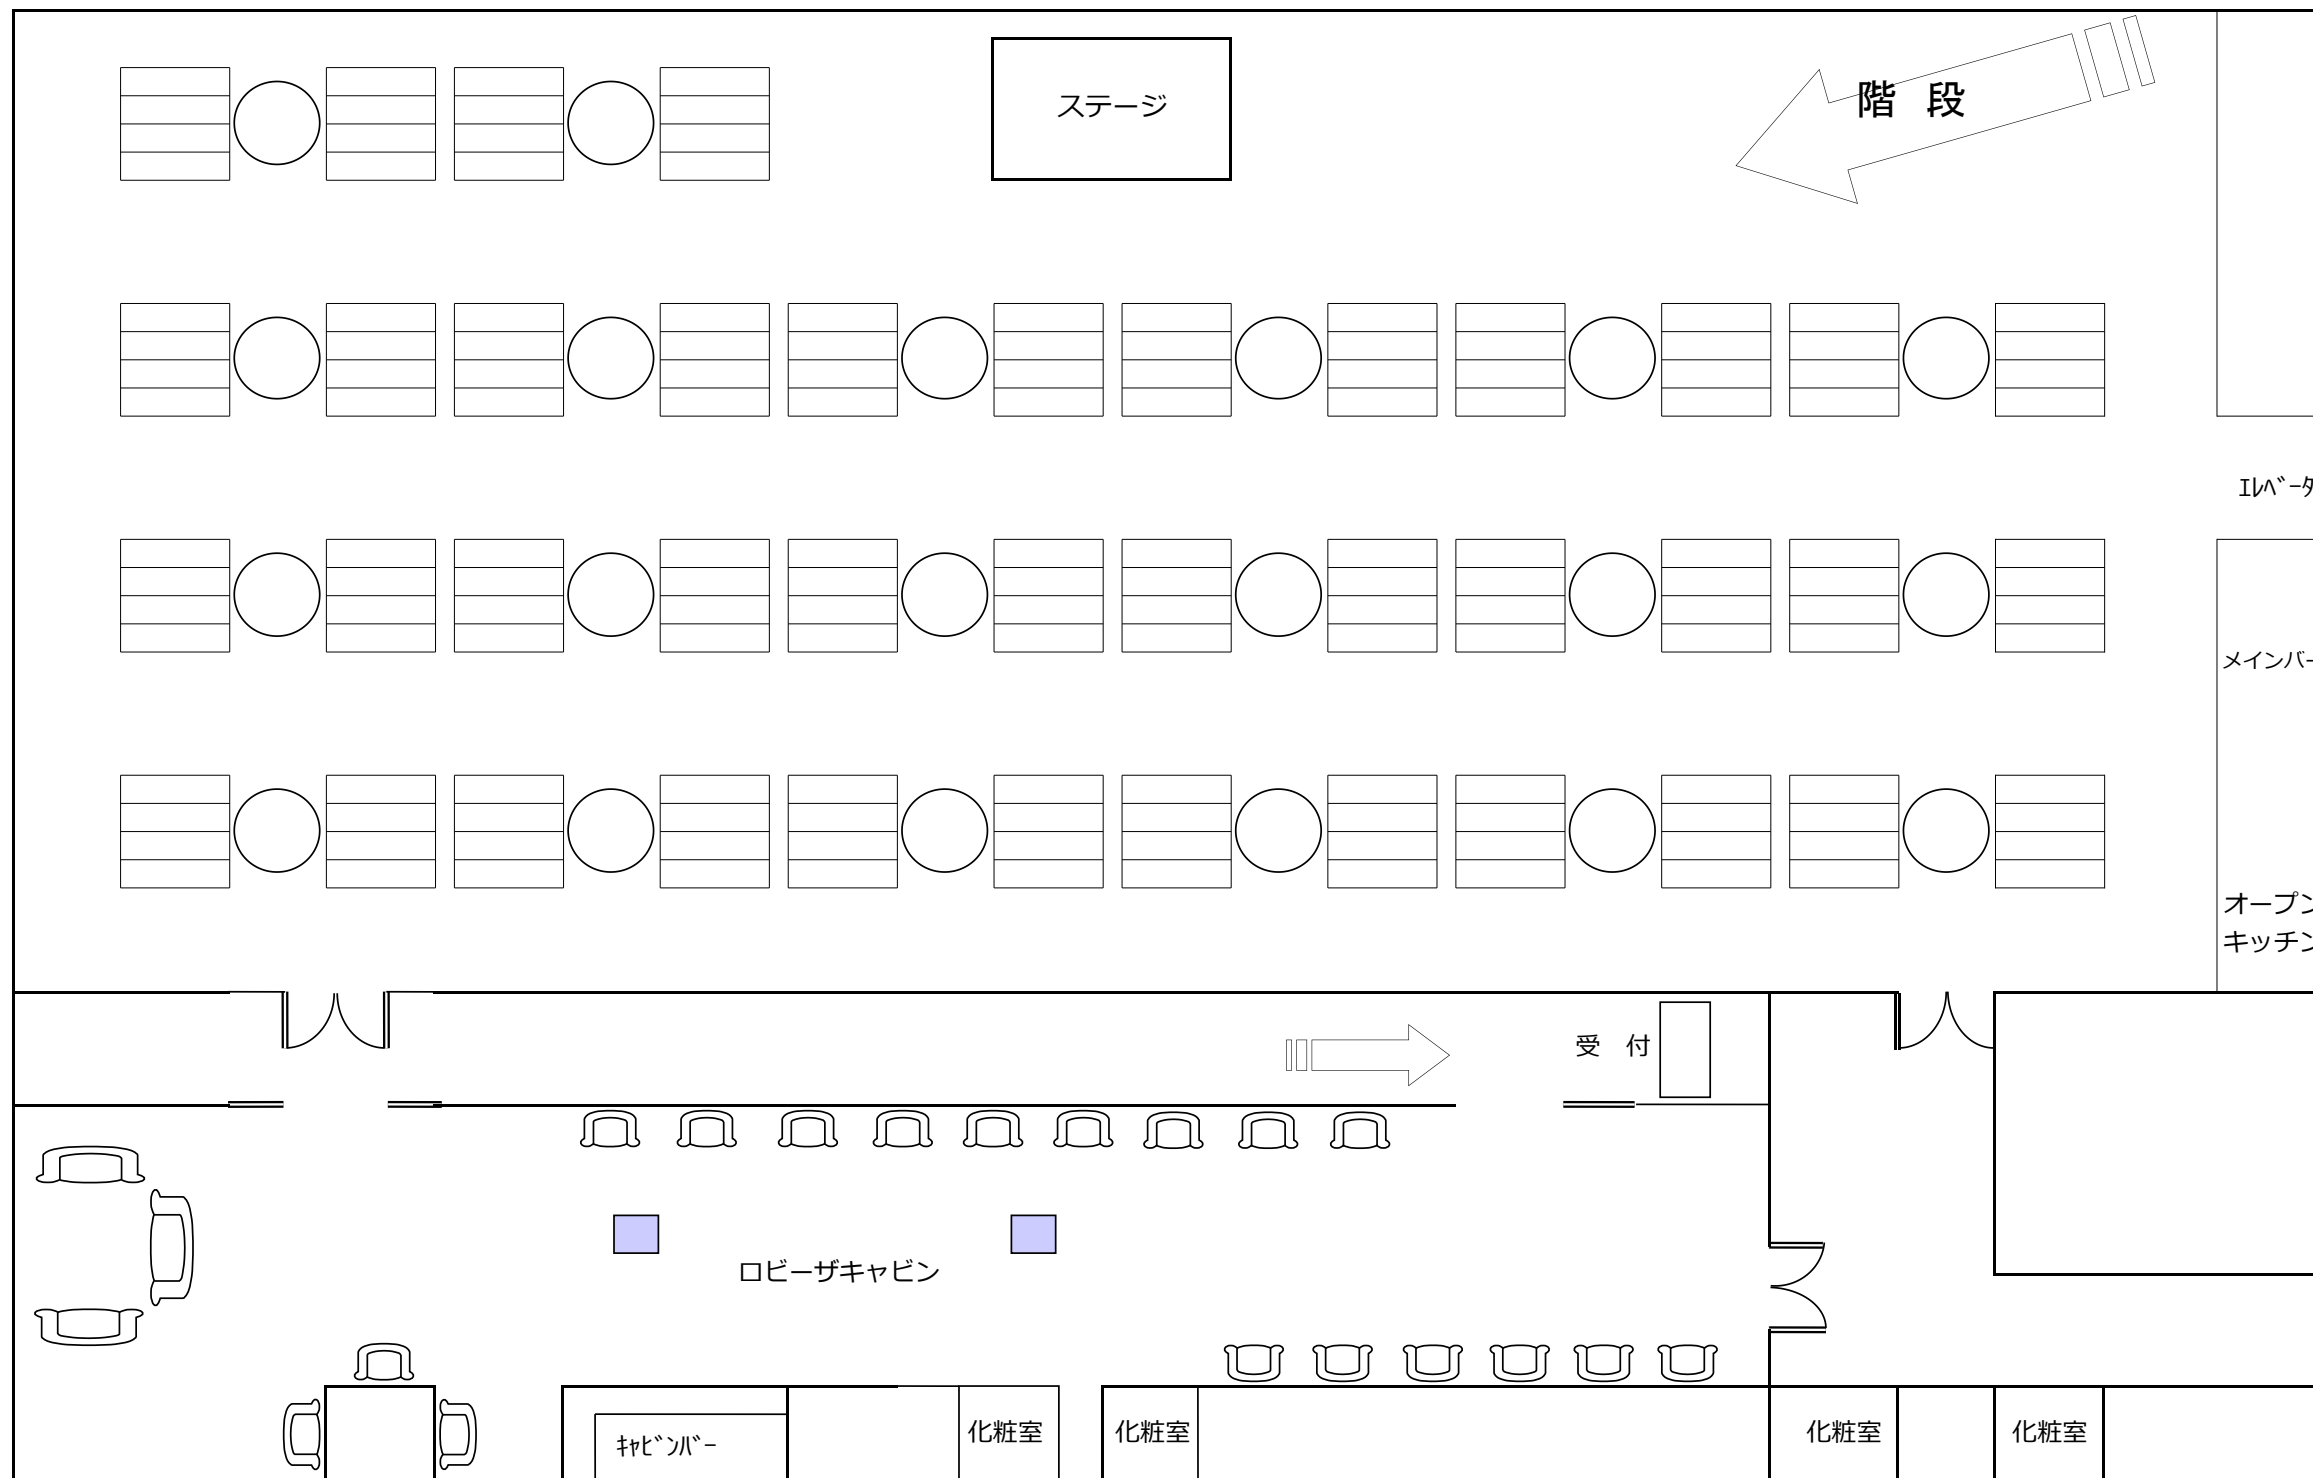

青松 テーブルプラン例

着席 最大24名

